

Project

Lichtplan Gebouw-T

Projectlocation

Gebouw-T // Bergen op Zoom

Version

Versie-April-2026

- Legend
- 

Prolights Jet Profile 300LT
Mode: Extended (42chs)
- 


Ayrton Nando 502 Wash
Mode: Extended Pixel // Basic
- 

Martin ELP Par
Mode: Basic (14ch)
- 

CLF Nero
Mode: 30chs
- 




Chauvet Maverick MK2 Wash
Mode: Basic (20chs)
- 

Par 64
- 

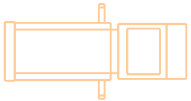1 KW PC
- 

1 KW Profile
- 

Showtec 4-Light Blinder

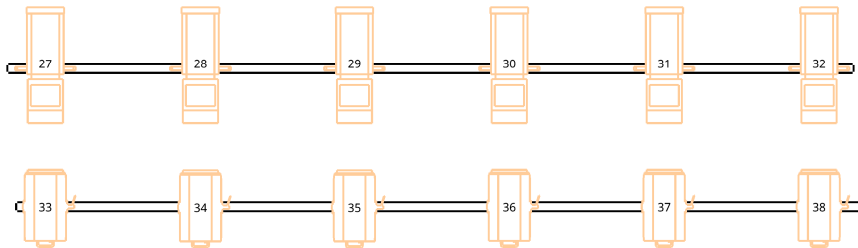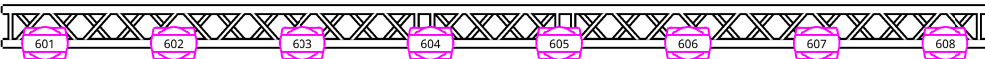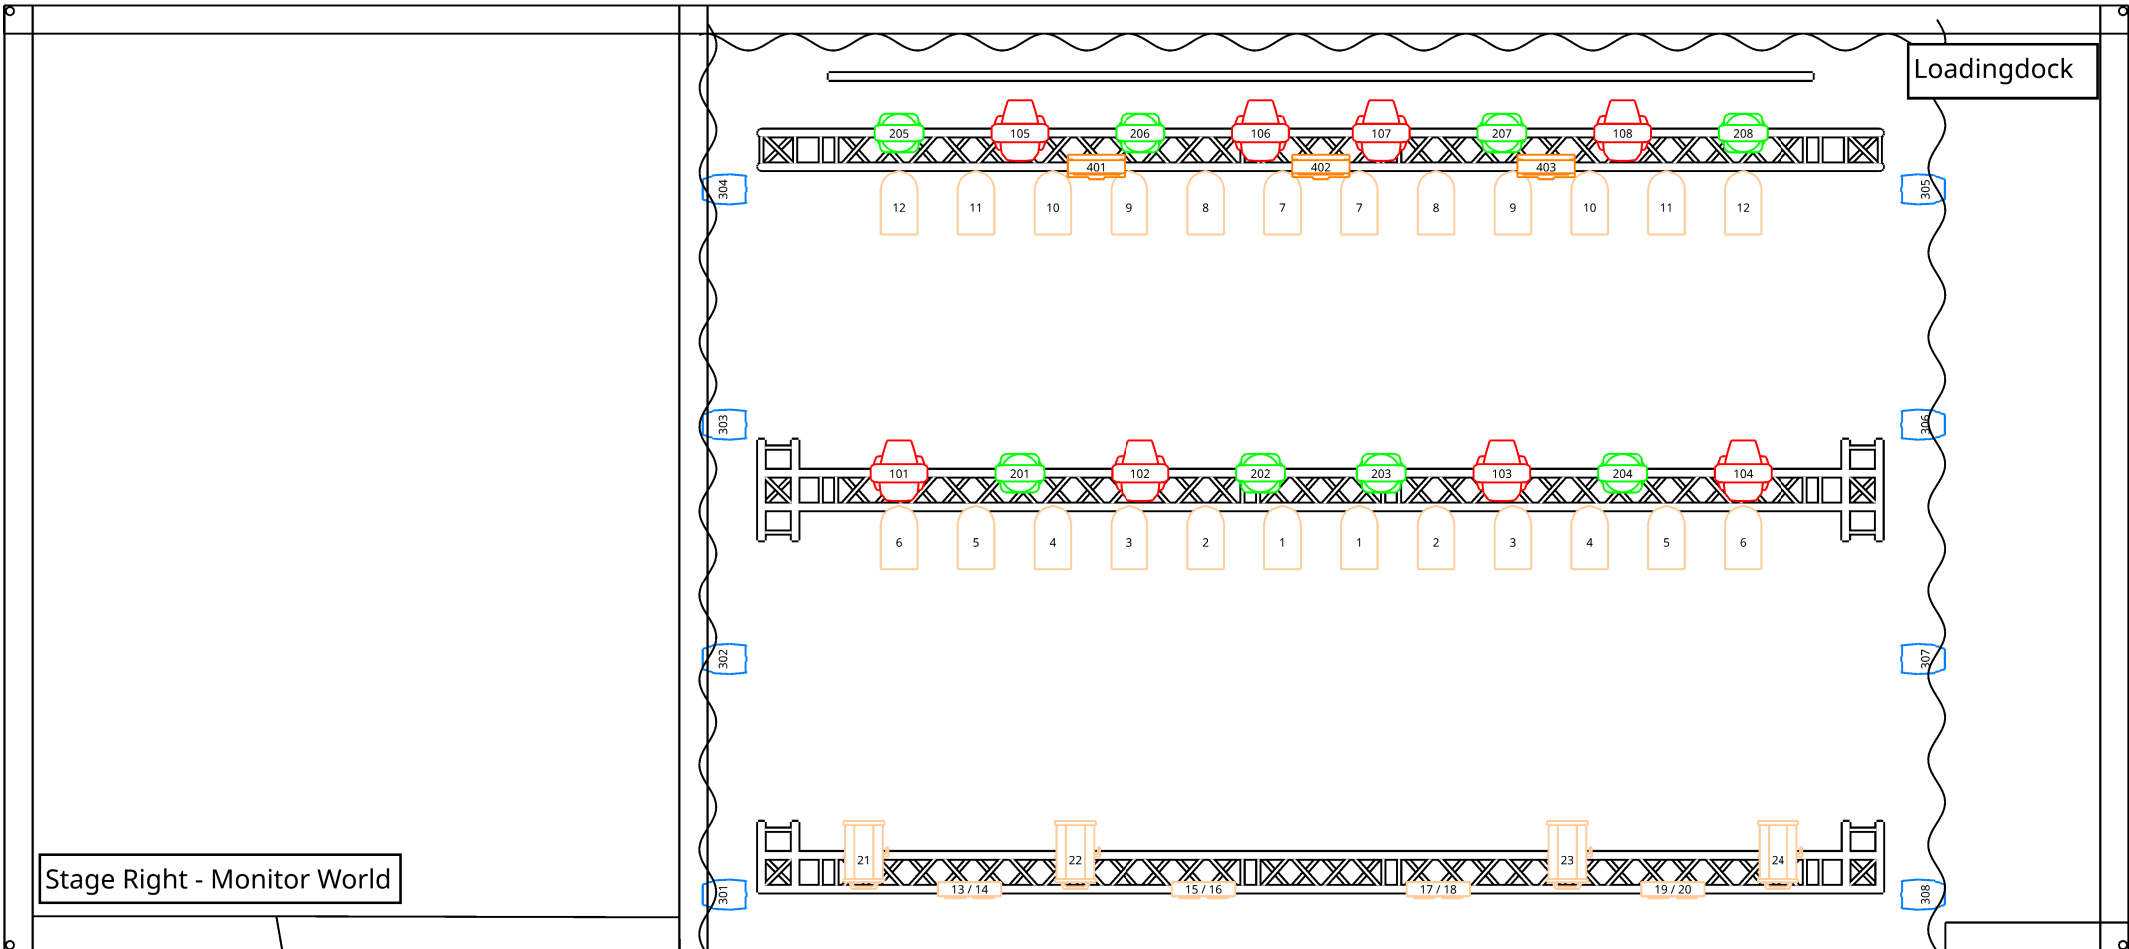

Project


Lichtplan Gebouw-T


Projectlocation

Gebouw-T // Bergen op Zoom

Version


Versie-April-2026

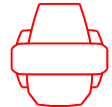- Legend
- 

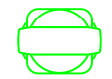Prolights Jet Profile 300LT
Mode: Extended (42chs)
- 

Ayrton Nando 502 Wash
Mode: Extended Pixel // Basic
- 

Martin ELP Par
Mode: Basic (14ch)
- 

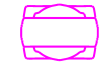
CLF Nero
Mode: 30chs
- 

Chauvet Maverick MK2 Wash
Mode: Basic (20chs)
- 

Par 64
- 

1 KW PC
- 

Showtec 4-Light Blinder

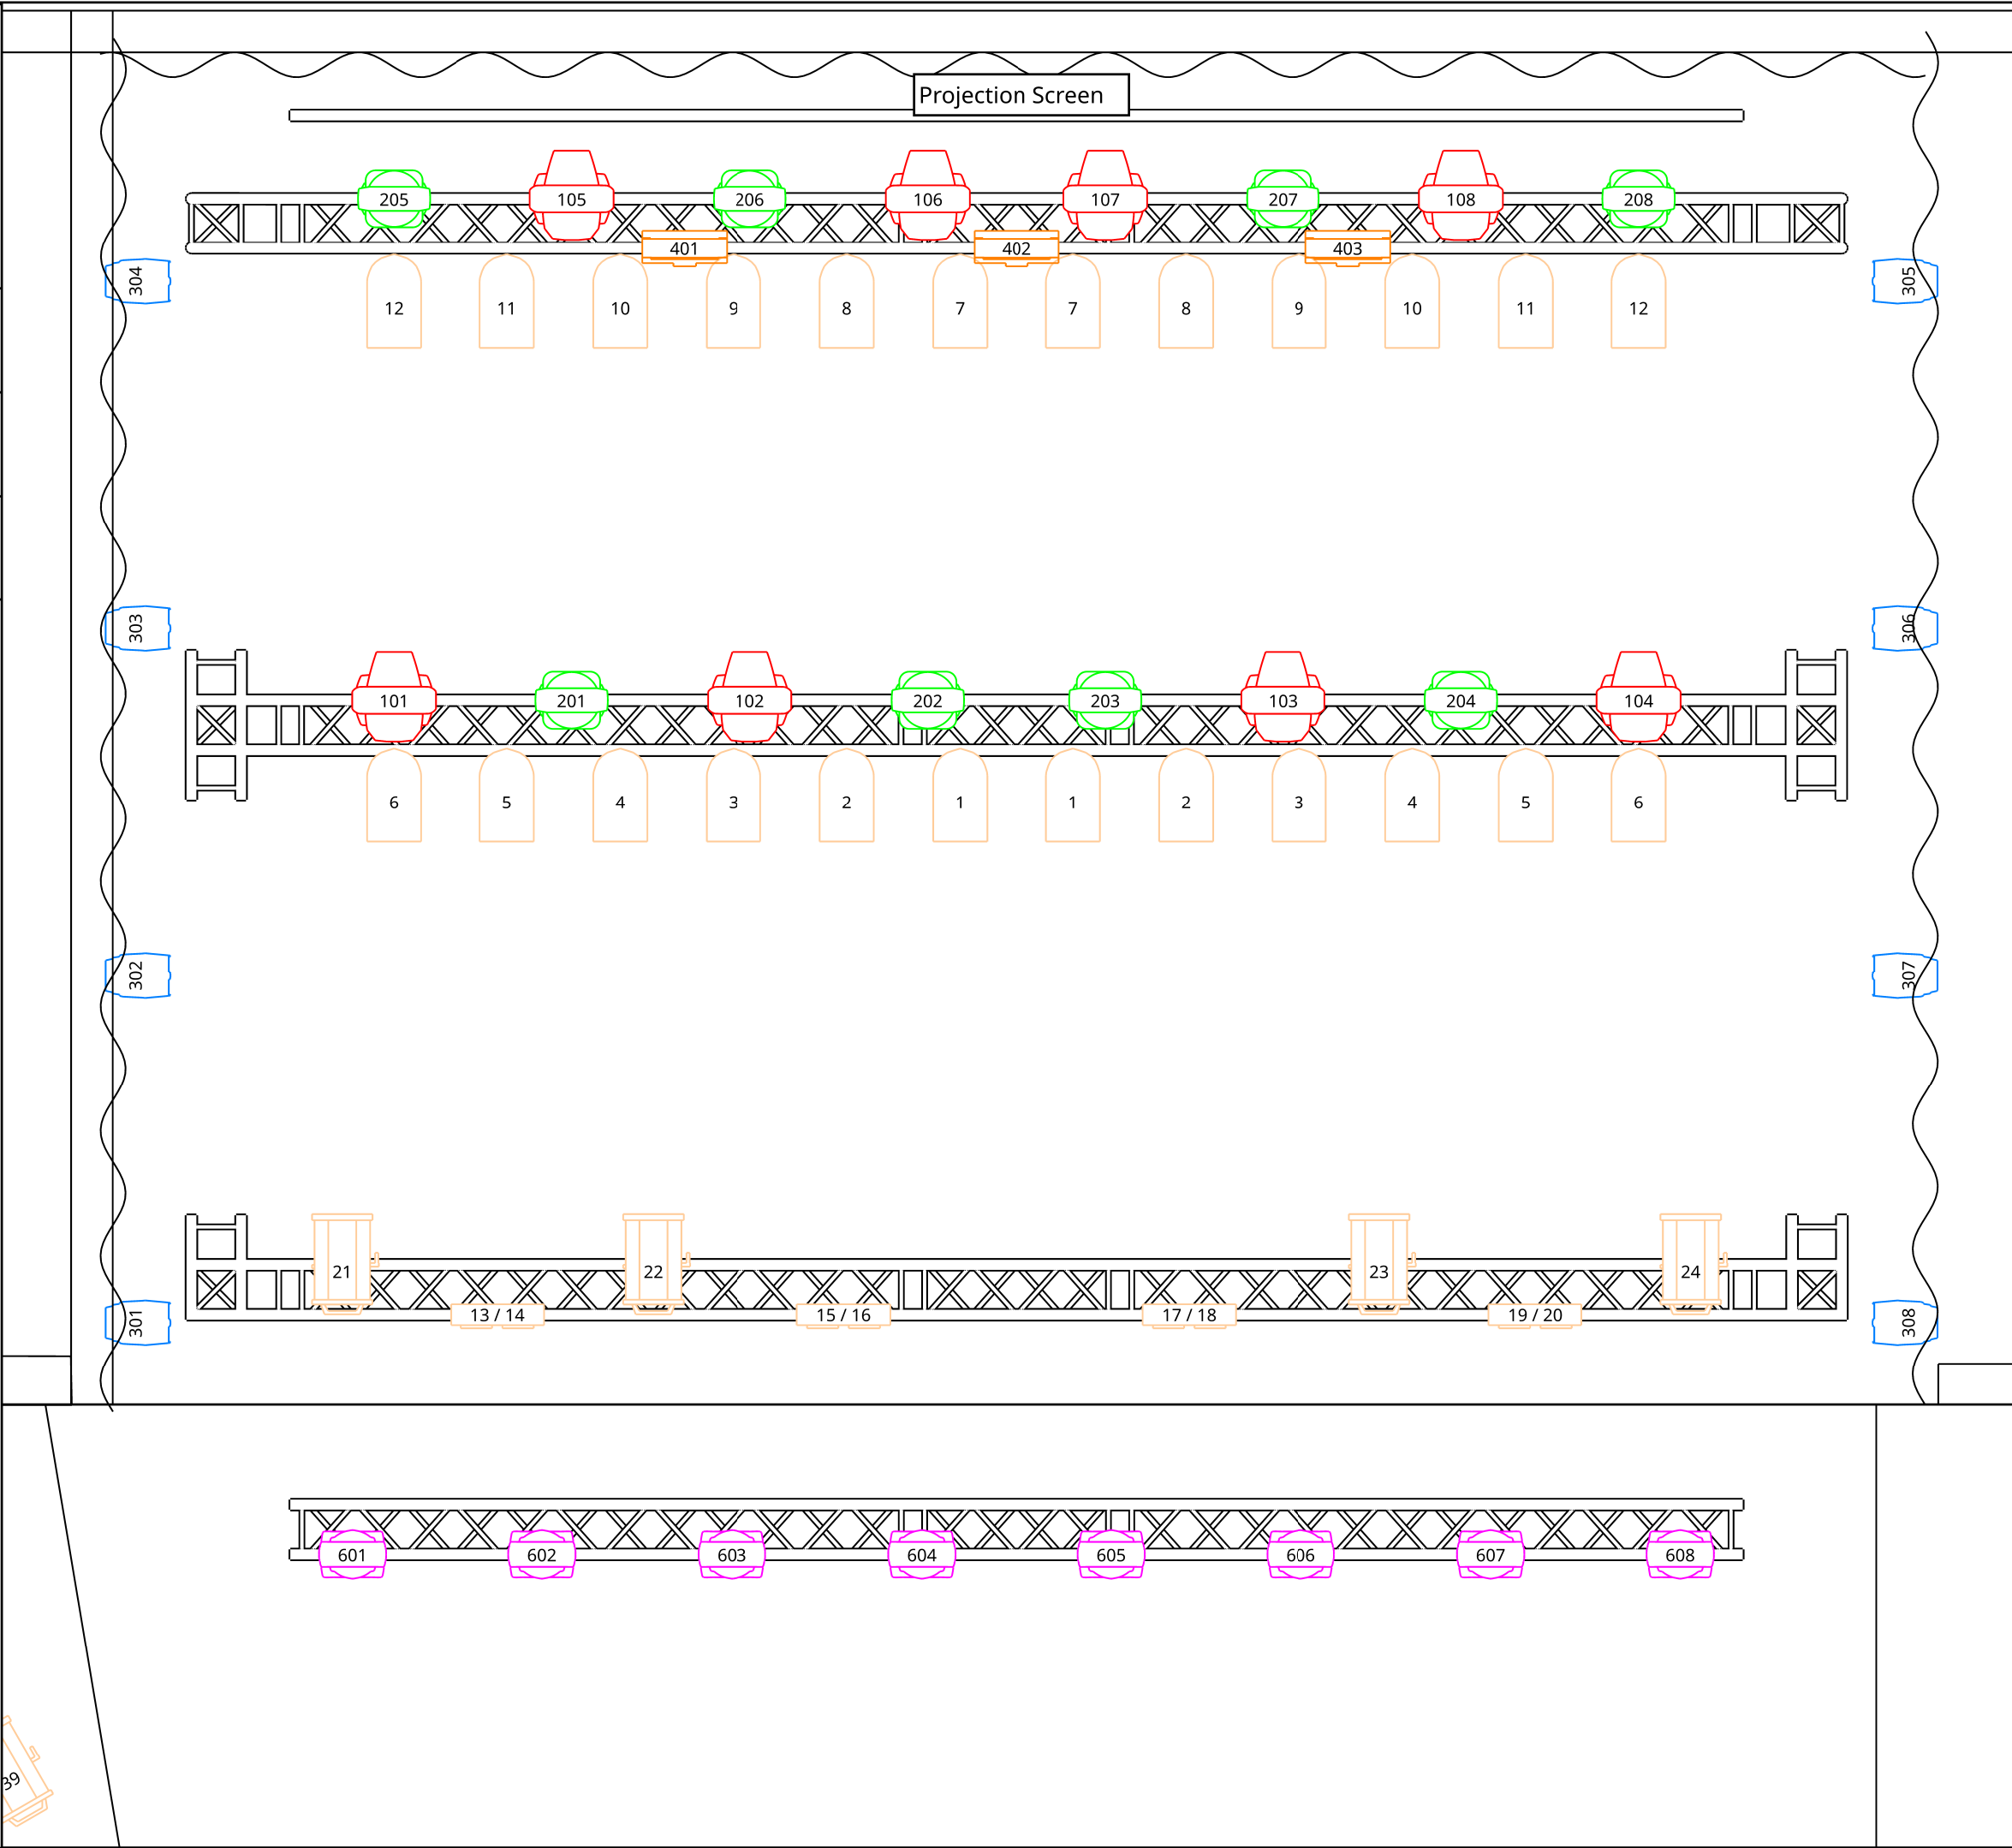

Project

Lichtplan Gebouw-T


Projectlocation

Gebouw-T // Bergen op Zoom


Version

Versie-April-2026

Legend

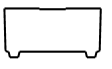


ADJ Mega Tripar Profile Plus
Mode: 6chs

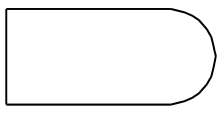

CLF Hera
Mode: 8chs

House Lights Downstairs

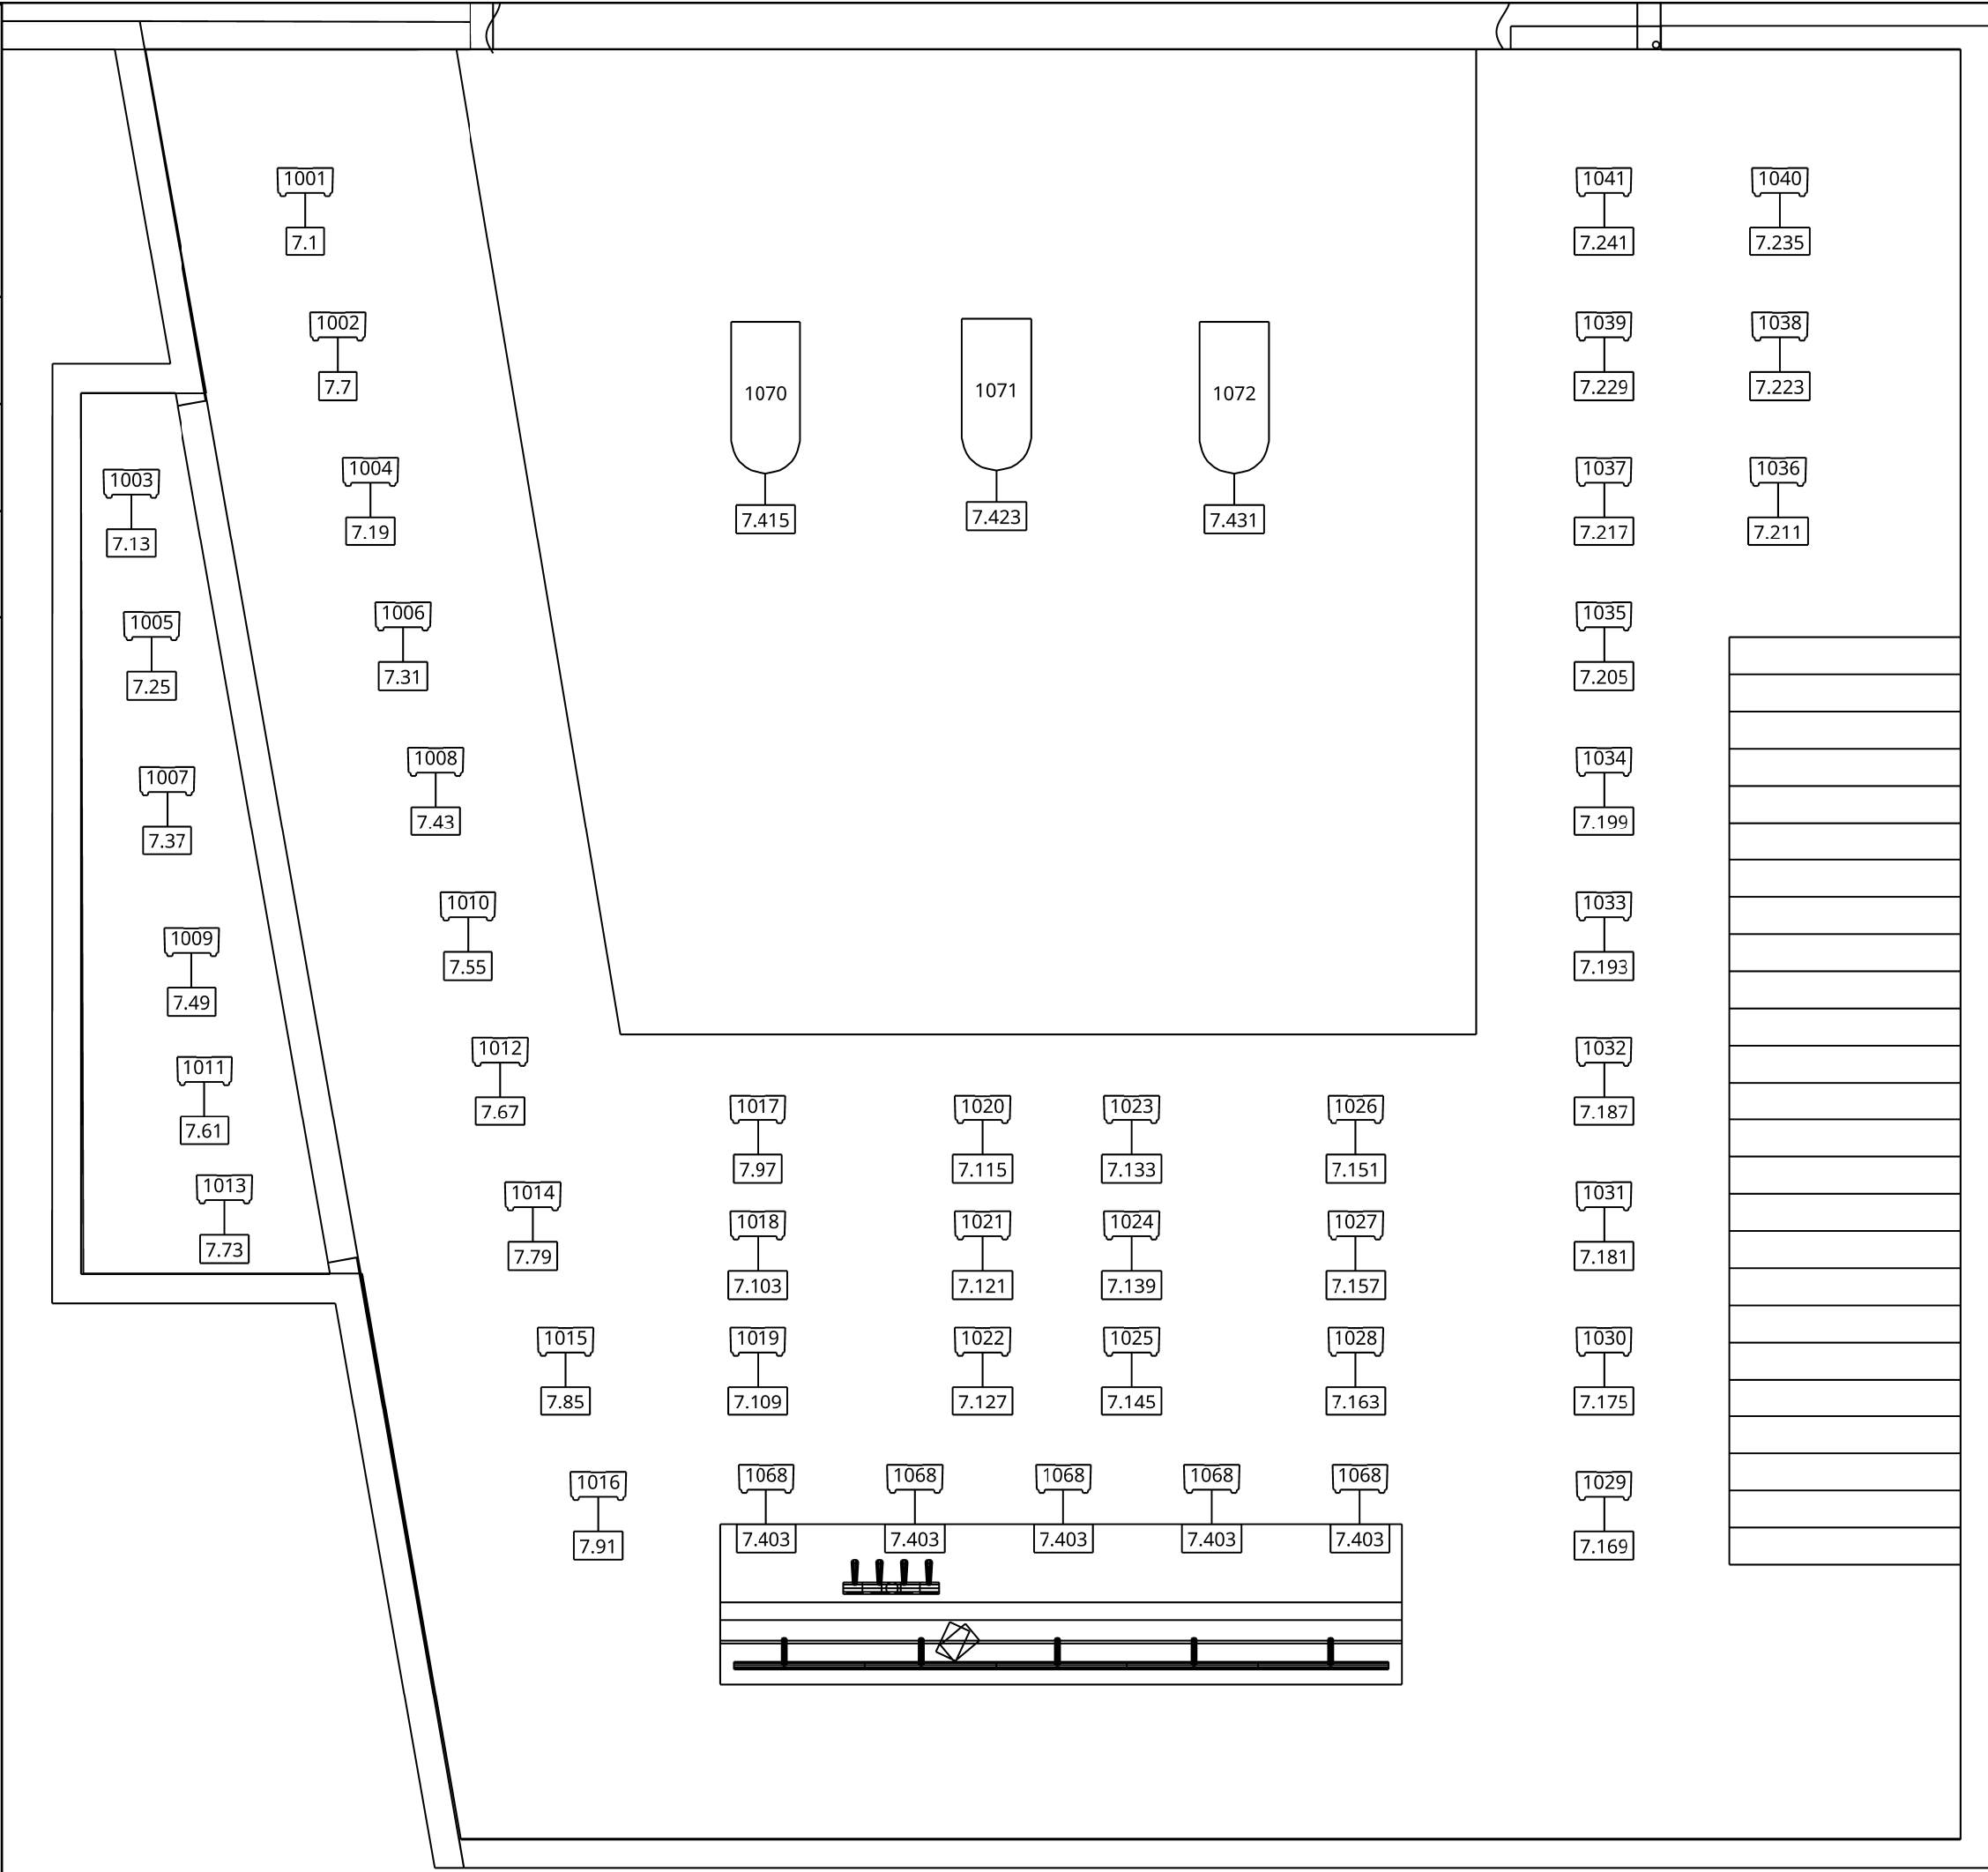

Project

Lichtplan Gebouw-T

Projectlocation

Gebouw-T // Bergen op Zoom

Version

Versie-April-2026

Legend




ADJ Mega Tripar Profile Plus
Mode: 6chs



CLF Hera
Mode: 8chs

House Lights Upstairs

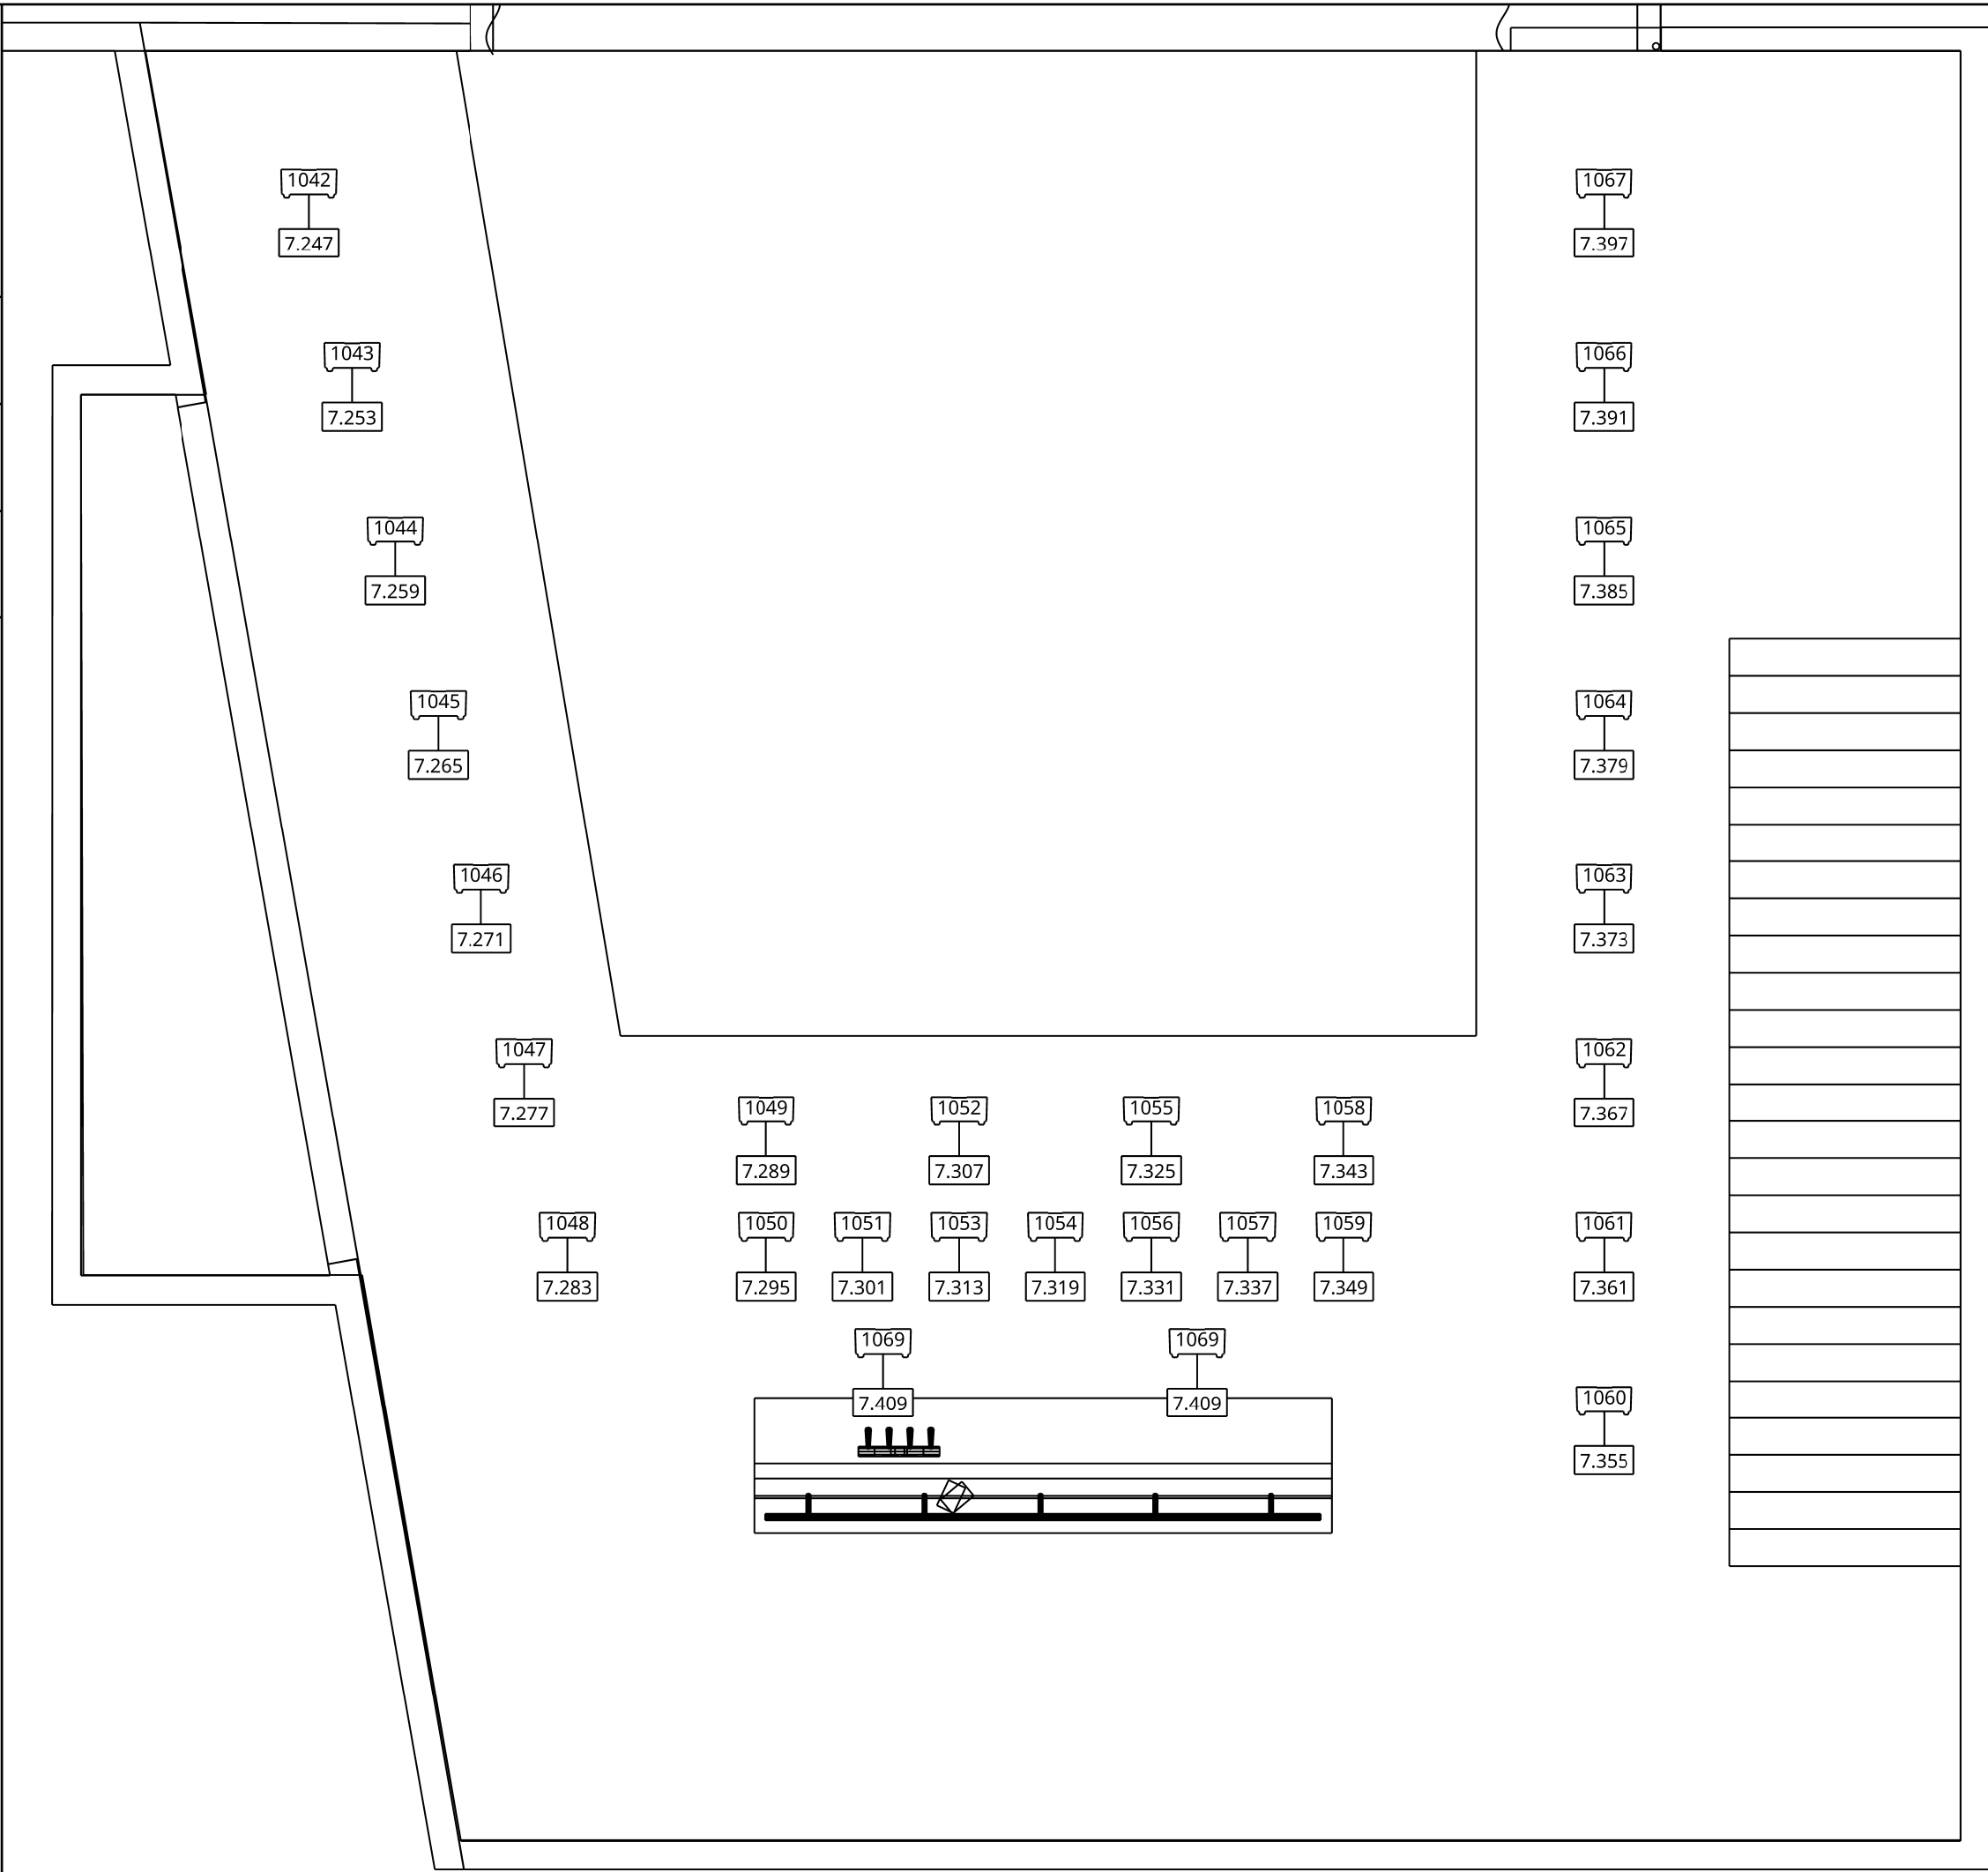

Fixture ID:	Name:	Fixture Type:	Mode:	Channels:	Patch:
1	Par 1	DIMMER	Linear	1 Channel	1.1
2	Par 2	DIMMER	Linear	1 Channel	1.2
3	Par 3	DIMMER	Linear	1 Channel	1.3
4	Par 4	DIMMER	Linear	1 Channel	1.4
5	Par 5	DIMMER	Linear	1 Channel	1.5
6	Par 6	DIMMER	Linear	1 Channel	1.6
7	Par 7	DIMMER	Linear	1 Channel	1.7
8	Par 8	DIMMER	Linear	1 Channel	1.8
9	Par 9	DIMMER	Linear	1 Channel	1.9
10	Par 10	DIMMER	Linear	1 Channel	1.10
11	Par 11	DIMMER	Linear	1 Channel	1.11
12	Par 12	DIMMER	Linear	1 Channel	1.12
13	Blinder 1.1	DIMMER	Linear	1 Channel	1.13
14	Blinder 1.2	DIMMER	Linear	1 Channel	1.14
15	Blinder 2.1	DIMMER	Linear	1 Channel	1.15
16	Blinder 2.2	DIMMER	Linear	1 Channel	1.16
17	Blinder 3.1	DIMMER	Linear	1 Channel	1.17
18	Blinder 3.2	DIMMER	Linear	1 Channel	1.18
19	Blinder 4.1	DIMMER	Linear	1 Channel	1.19
20	Blinder 4.2	DIMMER	Linear	1 Channel	1.20
21	1KW PC LX2	DIMMER	Linear	1 Channel	1.21
22	1KW PC LX2	DIMMER	Linear	1 Channel	1.22
23	1KW PC LX2	DIMMER	Linear	1 Channel	1.23
24	1KW PC LX2	DIMMER	Linear	1 Channel	1.24
25	1KW PC Left Balcony	DIMMER	Linear	1 Channel	1.25
26	1KW PC Right Balcony	DIMMER	Linear	1 Channel	1.26
27	PROFILE 1	DIMMER	Linear	1 Channel	1.27
28	PROFILE 2	DIMMER	Linear	1 Channel	1.28
29	PROFILE 3	DIMMER	Linear	1 Channel	1.29
30	PROFILE 4	DIMMER	Linear	1 Channel	1.30
31	PROFILE 5	DIMMER	Linear	1 Channel	1.31
32	PROFILE 6	DIMMER	Linear	1 Channel	1.32
33	1KW PC Front 1	DIMMER	Linear	1 Channel	1.33
34	1KW PC Front 2	DIMMER	Linear	1 Channel	1.34
35	1KW PC Front 3	DIMMER	Linear	1 Channel	1.35
36	1KW PC Front 4	DIMMER	Linear	1 Channel	1.36
37	1KW PC Front 5	DIMMER	Linear	1 Channel	1.37
38	1KW PC Front 6	DIMMER	Linear	1 Channel	1.38
39	DJ Front	DIMMER	Linear	1 Channel	1.39
40	FREE CHANNEL	DIMMER	Linear	1 Channel	1.40
41	FREE CHANNEL	DIMMER	Linear	1 Channel	1.41
42	FREE CHANNEL	DIMMER	Linear	1 Channel	1.42
43	FREE CHANNEL	DIMMER	Linear	1 Channel	1.43
44	FREE CHANNEL	DIMMER	Linear	1 Channel	1.44
45	FREE CHANNEL	DIMMER	Linear	1 Channel	1.45
46	FREE CHANNEL	DIMMER	Linear	1 Channel	1.46
47	FREE CHANNEL	DIMMER	Linear	1 Channel	1.47
48	FREE CHANNEL	DIMMER	Linear	1 Channel	1.48

Network: sACN universe 1 t/m 8
Guest IP: 192.168.250.101

Fixture ID:	Name:	Fixture Type:	Mode:	Channels:	Patch:
101	Prolights Spot 1	Prolights Jet Profile 300LT	Extended	42chs	2.001
102	Prolights Spot 2	Prolights Jet Profile 300LT	Extended	42chs	2.043
103	Prolights Spot 3	Prolights Jet Profile 300LT	Extended	42chs	2.085
104	Prolights Spot 4	Prolights Jet Profile 300LT	Extended	42chs	2.127
105	Prolights Spot 5	Prolights Jet Profile 300LT	Extended	42chs	2.169
106	Prolights Spot 6	Prolights Jet Profile 300LT	Extended	42chs	2.211
107	Prolights Spot 7	Prolights Jet Profile 300LT	Extended	42chs	2.253
108	Prolights Spot 8	Prolights Jet Profile 300LT	Extended	42chs	2.295

Fixture ID:	Name:	Fixture Type:	Mode:	Channels:	Patch:
201	Ayrton Nando 1	Ayrton Nando 502 Wash	Extended Pixel // Basic	86ch / 26ch	3.001
202	Ayrton Nando 2	Ayrton Nando 502 Wash	Extended Pixel // Basic	86ch / 26ch	3.087
203	Ayrton Nando 3	Ayrton Nando 502 Wash	Extended Pixel // Basic	86ch / 26ch	3.173
204	Ayrton Nando 4	Ayrton Nando 502 Wash	Extended Pixel // Basic	86ch / 26ch	3.259
205	Ayrton Nando 5	Ayrton Nando 502 Wash	Extended Pixel // Basic	86ch / 26ch	4.001
206	Ayrton Nando 6	Ayrton Nando 502 Wash	Extended Pixel // Basic	86ch / 26ch	4.087
207	Ayrton Nando 7	Ayrton Nando 502 Wash	Extended Pixel // Basic	86ch / 26ch	4.173
208	Ayrton Nando 8	Ayrton Nando 502 Wash	Extended Pixel // Basic	86ch / 26ch	4.259

Alle Ayrton Nando 502 Washes zijn aanstuurbaar op mode Extended Pixel (86ch) of op mode Basic (26ch)

Fixture ID:	Name:	Fixture Type:	Mode:	Channels:	Patch:
301	Zijlicht Led Par 1	Martin ELP Par	Basic	14chs	5.001
302	Zijlicht Led Par 2	Martin ELP Par	Basic	14chs	5.015
303	Zijlicht Led Par 3	Martin ELP Par	Basic	14chs	5.029
304	Zijlicht Led Par 4	Martin ELP Par	Basic	14chs	5.043
305	Zijlicht Led Par 5	Martin ELP Par	Basic	14chs	5.057
306	Zijlicht Led Par 6	Martin ELP Par	Basic	14chs	5.071
307	Zijlicht Led Par 7	Martin ELP Par	Basic	14chs	5.085
308	Zijlicht Led Par 8	Martin ELP Par	Basic	14chs	5.099

Fixture ID:	Name:	Fixture Type:	Mode:	Channels:	Patch:
401	Strobe 1	CLF Nero	30 Channel	30chs	5.201
402	Strobe 2	CLF Nero	30 Channel	30chs	5.301
403	Strobe 3	CLF Nero	30 Channel	30chs	5.401

Fixture ID:	Name:	Fixture Type:	Mode:	Channels:	Patch:
501	Vloerset Led Par 1	Martin ELP Par	Basic	14chs	8.001
502	Vloerset Led Par 2	Martin ELP Par	Basic	14chs	8.015
503	Vloerset Led Par 3	Martin ELP Par	Basic	14chs	8.029
504	Vloerset Led Par 4	Martin ELP Par	Basic	14chs	8.043
505	Vloerset Led Par 5	Martin ELP Par	Basic	14chs	8.057
506	Vloerset Led Par 6	Martin ELP Par	Basic	14chs	8.071
507	Vloerset Led Par 7	Martin ELP Par	Basic	14chs	8.085
508	Vloerset Led Par 8	Martin ELP Par	Basic	14chs	8.099

Fixture ID:	Name:	Fixture Type:	Mode:	Channels:	Patch:
601	Chauvet Wash 1	Chauvet Maverick MK2 Wash	Basic	20	6.001
602	Chauvet Wash 2	Chauvet Maverick MK2 Wash	Basic	20	6.021
603	Chauvet Wash 3	Chauvet Maverick MK2 Wash	Basic	20	6.041
604	Chauvet Wash 4	Chauvet Maverick MK2 Wash	Basic	20	6.061
605	Chauvet Wash 5	Chauvet Maverick MK2 Wash	Basic	20	6.081
606	Chauvet Wash 6	Chauvet Maverick MK2 Wash	Basic	20	6.101
607	Chauvet Wash 7	Chauvet Maverick MK2 Wash	Basic	20	6.121
608	Chauvet Wash 8	Chauvet Maverick MK2 Wash	Basic	20	6.141

Fixture ID:	Name:	Fixture Type:	Mode:	Channels:	Patch:
901	Hazer	MDG Atme (MAX 80%)	3 Channel	3	6.510

Network: sACN universe 1 t/m 8
Guest IP: 192.168.250.101

Fixture ID:	Name:	Fixture Type:	Mode:	Channels:	Patch:	Comments:
1001	Zaal Led Par 1	ADJ Mega Tripar Profile Plus	Mode 3	6	7.001	
1002	Zaal Led Par 2	ADJ Mega Tripar Profile Plus	Mode 3	6	7.007	
1003	Zaal Led Par 3	ADJ Mega Tripar Profile Plus	Mode 3	6	7.013	
1004	Zaal Led Par 4	ADJ Mega Tripar Profile Plus	Mode 3	6	7.019	
1005	Zaal Led Par 5	ADJ Mega Tripar Profile Plus	Mode 3	6	7.025	
1006	Zaal Led Par 6	ADJ Mega Tripar Profile Plus	Mode 3	6	7.031	
1007	Zaal Led Par 7	ADJ Mega Tripar Profile Plus	Mode 3	6	7.037	
1008	Zaal Led Par 8	ADJ Mega Tripar Profile Plus	Mode 3	6	7.043	
1009	Zaal Led Par 9	ADJ Mega Tripar Profile Plus	Mode 3	6	7.049	
1010	Zaal Led Par 10	ADJ Mega Tripar Profile Plus	Mode 3	6	7.055	
1011	Zaal Led Par 11	ADJ Mega Tripar Profile Plus	Mode 3	6	7.061	
1012	Zaal Led Par 12	ADJ Mega Tripar Profile Plus	Mode 3	6	7.067	
1013	Zaal Led Par 13	ADJ Mega Tripar Profile Plus	Mode 3	6	7.073	
1014	Zaal Led Par 14	ADJ Mega Tripar Profile Plus	Mode 3	6	7.079	
1015	Zaal Led Par 15	ADJ Mega Tripar Profile Plus	Mode 3	6	7.085	
1016	Zaal Led Par 16	ADJ Mega Tripar Profile Plus	Mode 3	6	7.091	
1017	Zaal Led Par 17	ADJ Mega Tripar Profile Plus	Mode 3	6	7.097	
1018	Zaal Led Par 18	ADJ Mega Tripar Profile Plus	Mode 3	6	7.103	
1019	Zaal Led Par 19	ADJ Mega Tripar Profile Plus	Mode 3	6	7.109	
1020	Zaal Led Par 20	ADJ Mega Tripar Profile Plus	Mode 3	6	7.115	
1021	Zaal Led Par 21	ADJ Mega Tripar Profile Plus	Mode 3	6	7.121	
1022	Zaal Led Par 22	ADJ Mega Tripar Profile Plus	Mode 3	6	7.127	
1023	Zaal Led Par 23	ADJ Mega Tripar Profile Plus	Mode 3	6	7.133	
1024	Zaal Led Par 24	ADJ Mega Tripar Profile Plus	Mode 3	6	7.139	
1025	Zaal Led Par 25	ADJ Mega Tripar Profile Plus	Mode 3	6	7.145	
1026	Zaal Led Par 26	ADJ Mega Tripar Profile Plus	Mode 3	6	7.151	
1027	Zaal Led Par 27	ADJ Mega Tripar Profile Plus	Mode 3	6	7.157	
1028	Zaal Led Par 28	ADJ Mega Tripar Profile Plus	Mode 3	6	7.163	
1029	Zaal Led Par 29	ADJ Mega Tripar Profile Plus	Mode 3	6	7.169	
1030	Zaal Led Par 30	ADJ Mega Tripar Profile Plus	Mode 3	6	7.175	
1031	Zaal Led Par 31	ADJ Mega Tripar Profile Plus	Mode 3	6	7.181	
1032	Zaal Led Par 32	ADJ Mega Tripar Profile Plus	Mode 3	6	7.187	
1033	Zaal Led Par 33	ADJ Mega Tripar Profile Plus	Mode 3	6	7.193	
1034	Zaal Led Par 34	ADJ Mega Tripar Profile Plus	Mode 3	6	7.199	
1035	Zaal Led Par 35	ADJ Mega Tripar Profile Plus	Mode 3	6	7.205	
1036	Zaal Led Par 36	ADJ Mega Tripar Profile Plus	Mode 3	6	7.211	
1037	Zaal Led Par 37	ADJ Mega Tripar Profile Plus	Mode 3	6	7.217	
1038	Zaal Led Par 38	ADJ Mega Tripar Profile Plus	Mode 3	6	7.223	
1039	Zaal Led Par 39	ADJ Mega Tripar Profile Plus	Mode 3	6	7.229	
1040	Zaal Led Par 40	ADJ Mega Tripar Profile Plus	Mode 3	6	7.235	
1041	Zaal Led Par 41	ADJ Mega Tripar Profile Plus	Mode 3	6	7.241	
1042	Zaal Led Par 42	ADJ Mega Tripar Profile Plus	Mode 3	6	7.247	
1043	Zaal Led Par 43	ADJ Mega Tripar Profile Plus	Mode 3	6	7.253	
1044	Zaal Led Par 44	ADJ Mega Tripar Profile Plus	Mode 3	6	7.259	
1045	Zaal Led Par 45	ADJ Mega Tripar Profile Plus	Mode 3	6	7.265	
1046	Zaal Led Par 46	ADJ Mega Tripar Profile Plus	Mode 3	6	7.271	
1047	Zaal Led Par 47	ADJ Mega Tripar Profile Plus	Mode 3	6	7.277	
1048	Zaal Led Par 48	ADJ Mega Tripar Profile Plus	Mode 3	6	7.283	
1049	Zaal Led Par 49	ADJ Mega Tripar Profile Plus	Mode 3	6	7.289	
1050	Zaal Led Par 50	ADJ Mega Tripar Profile Plus	Mode 3	6	7.295	
1051	Zaal Led Par 51	ADJ Mega Tripar Profile Plus	Mode 3	6	7.301	
1052	Zaal Led Par 52	ADJ Mega Tripar Profile Plus	Mode 3	6	7.307	
1053	Zaal Led Par 53	ADJ Mega Tripar Profile Plus	Mode 3	6	7.313	
1054	Zaal Led Par 54	ADJ Mega Tripar Profile Plus	Mode 3	6	7.319	
1055	Zaal Led Par 55	ADJ Mega Tripar Profile Plus	Mode 3	6	7.325	
1056	Zaal Led Par 56	ADJ Mega Tripar Profile Plus	Mode 3	6	7.331	
1057	Zaal Led Par 57	ADJ Mega Tripar Profile Plus	Mode 3	6	7.337	
1058	Zaal Led Par 58	ADJ Mega Tripar Profile Plus	Mode 3	6	7.343	
1059	Zaal Led Par 59	ADJ Mega Tripar Profile Plus	Mode 3	6	7.349	
1060	Zaal Led Par 60	ADJ Mega Tripar Profile Plus	Mode 3	6	7.355	
1061	Zaal Led Par 61	ADJ Mega Tripar Profile Plus	Mode 3	6	7.361	
1062	Zaal Led Par 62	ADJ Mega Tripar Profile Plus	Mode 3	6	7.367	
1063	Zaal Led Par 63	ADJ Mega Tripar Profile Plus	Mode 3	6	7.373	
1064	Zaal Led Par 64	ADJ Mega Tripar Profile Plus	Mode 3	6	7.379	
1065	Zaal Led Par 65	ADJ Mega Tripar Profile Plus	Mode 3	6	7.385	
1066	Zaal Led Par 66	ADJ Mega Tripar Profile Plus	Mode 3	6	7.391	
1067	Zaal Led Par 67	ADJ Mega Tripar Profile Plus	Mode 3	6	7.397	
1068	Zaal Led Par 68	ADJ Mega Tripar Profile Plus	Mode 3	6	7.403	PARK AT CTO PLEASE !!!
1069	Zaal Led Par 69	ADJ Mega Tripar Profile Plus	Mode 3	6	7.409	PARK AT CTO PLEASE !!!
1070	Hera Zaal 1	CLF Hera	8 Channel	8	7.415	
1071	Hera Zaal 2	CLF Hera	8 Channel	8	7.423	
1072	Hera Zaal 3	CLF Hera	8 Channel	8	7.431	

Network: SACN universe 1 t/m 8
Guest IP: 192.168.250.101